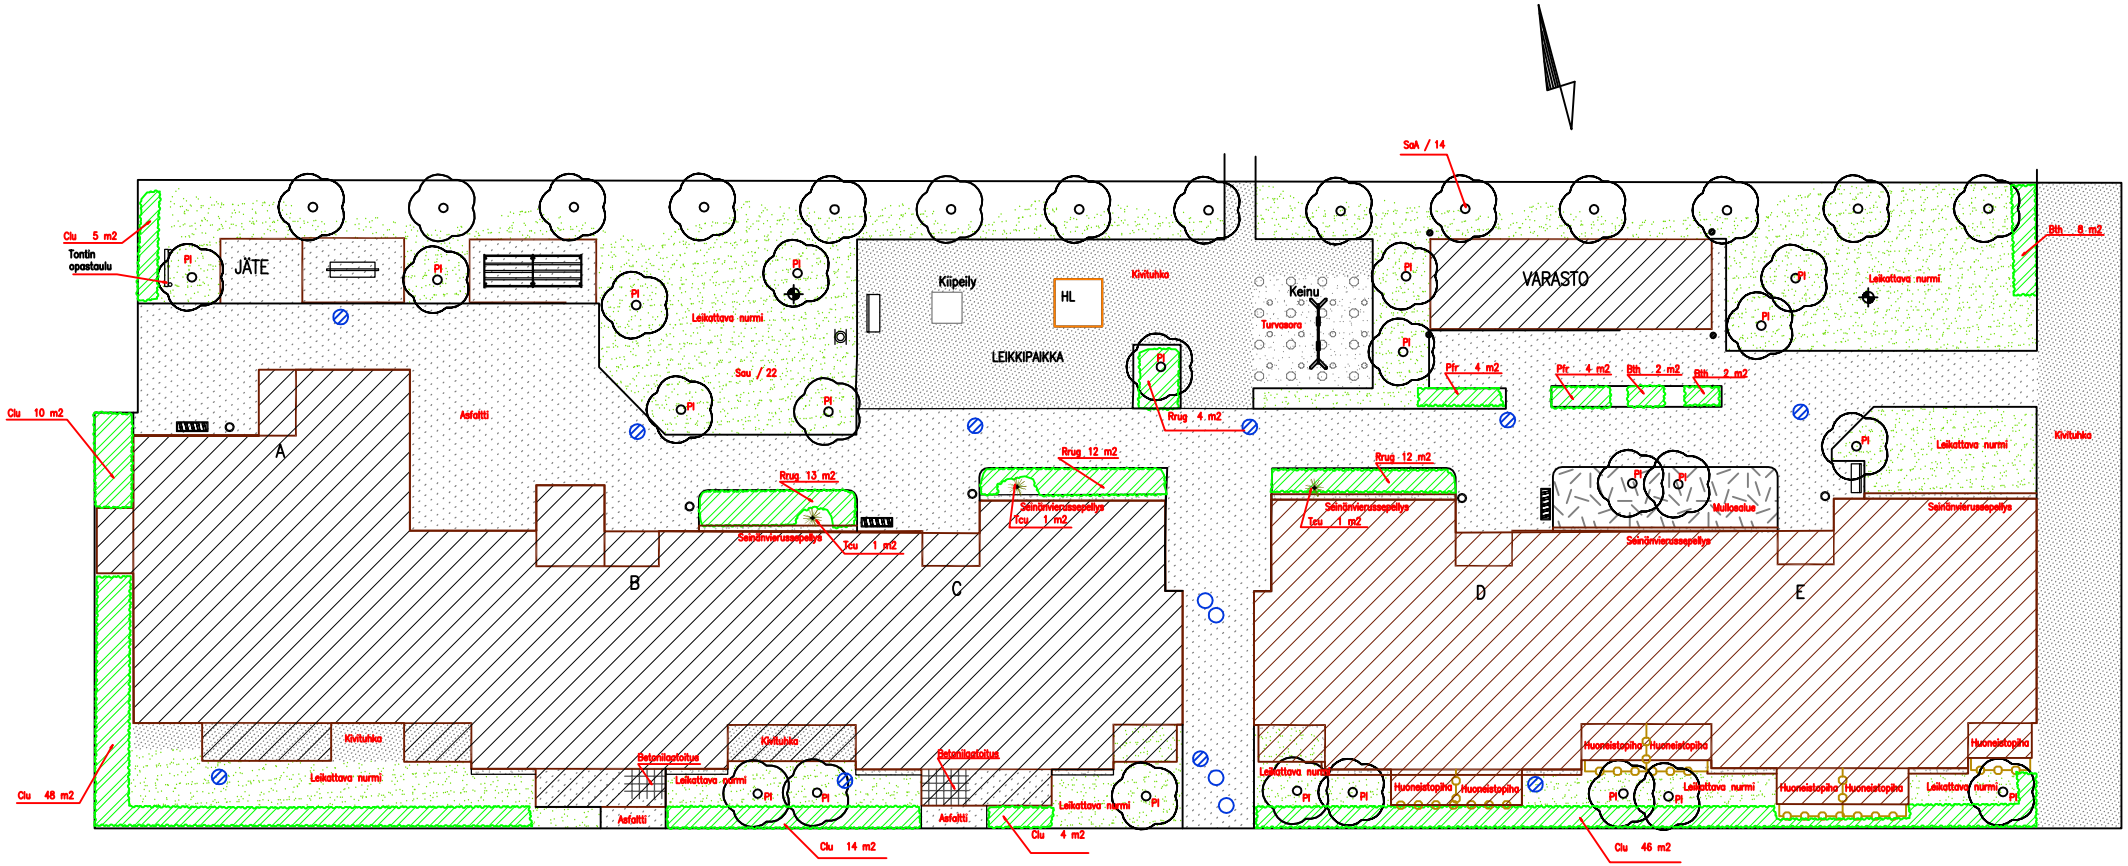

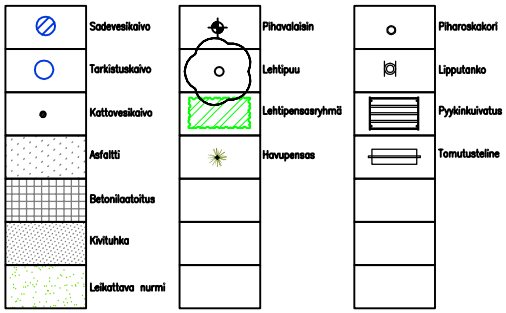

OLEVA KASVILLISUUS

TUNNUS	NIMI	KPL	PINTA-ALA
	Lehtipuut		
SaA	Salix alba 'Argentea', hopeasalava	14	
Sau	Sorbus aucuparia, kotipihlaja	22	
	Lehtipensaat		
Bth	Berberis thunbergii, japaninhappomarja		12
Clu	Cotoneaster lucidus, kiiltotuhkapensas		127
Pfr	Potentilla fruticosa, pensasfanhikki		8
Rrug	Rosa rugosa, kurttulehtiruusu		41
	Havupensaat		
Tcu	Taxus cuspidata, japaninmarjakuusi		3

OLEVAT LEHTIPUUT yhteensä 36 kpl

OLEVAT LEHTIPENSASALUEET yhteensä 188 m2

OLEVAT HAVUPENSASALUEET yhteensä 3 m2

OLEVAT PINNOITTEET yhteensä

Kivituhka	406 m2
Turvasora	38 m2
Asfaltti	759 m2
Leikattava nurmi	672 m2
Mullosalue	40 m2
Betonilaatoitus	8 m2

MUUT MÄÄRÄT

Sadevesikaivot	10 kpl
Rännikaivot (varasto)	4 kpl
Pihavalaisimet	2 kpl

Kaa/Kylä / KortNro/Tila / TontNro/Rno	Viranomaisten arkistointimerkintöjä varten
Rakennuspaikanpide	Piirustuslaji: Asemapiirustus
Rakennuskohteen nimi ja osoite: As Oy Kämnerinkuja 4, Kämnerinkuja 4, 00750 Helsinki	Piirustuksen sisältö: Pihakartoitus; Mittakaava: 1:200
Suunnittelijan nimi: PIRTTIJÄRVI PIHA- JA PUISTOSUUNNITTELU; Suunnitteluhortonomi Marko Pirttijärvi, Tyrynlle 486 42100 JÄMSÄ, gsm. 040-5625462 fax 014-768411 email: pirttijarvi@kolumbus.fi, Vihreraluesuunnittelijat ry:n jäsenyritys	Suunnittelualue, työnnumero ja piirustuksen numero: VIH. 05002
Päiväys: 7.11.2005	Allekirjoitus