



# VIERHÖIDÖ- JA PUHTAANAPITOSUUNNITELMA

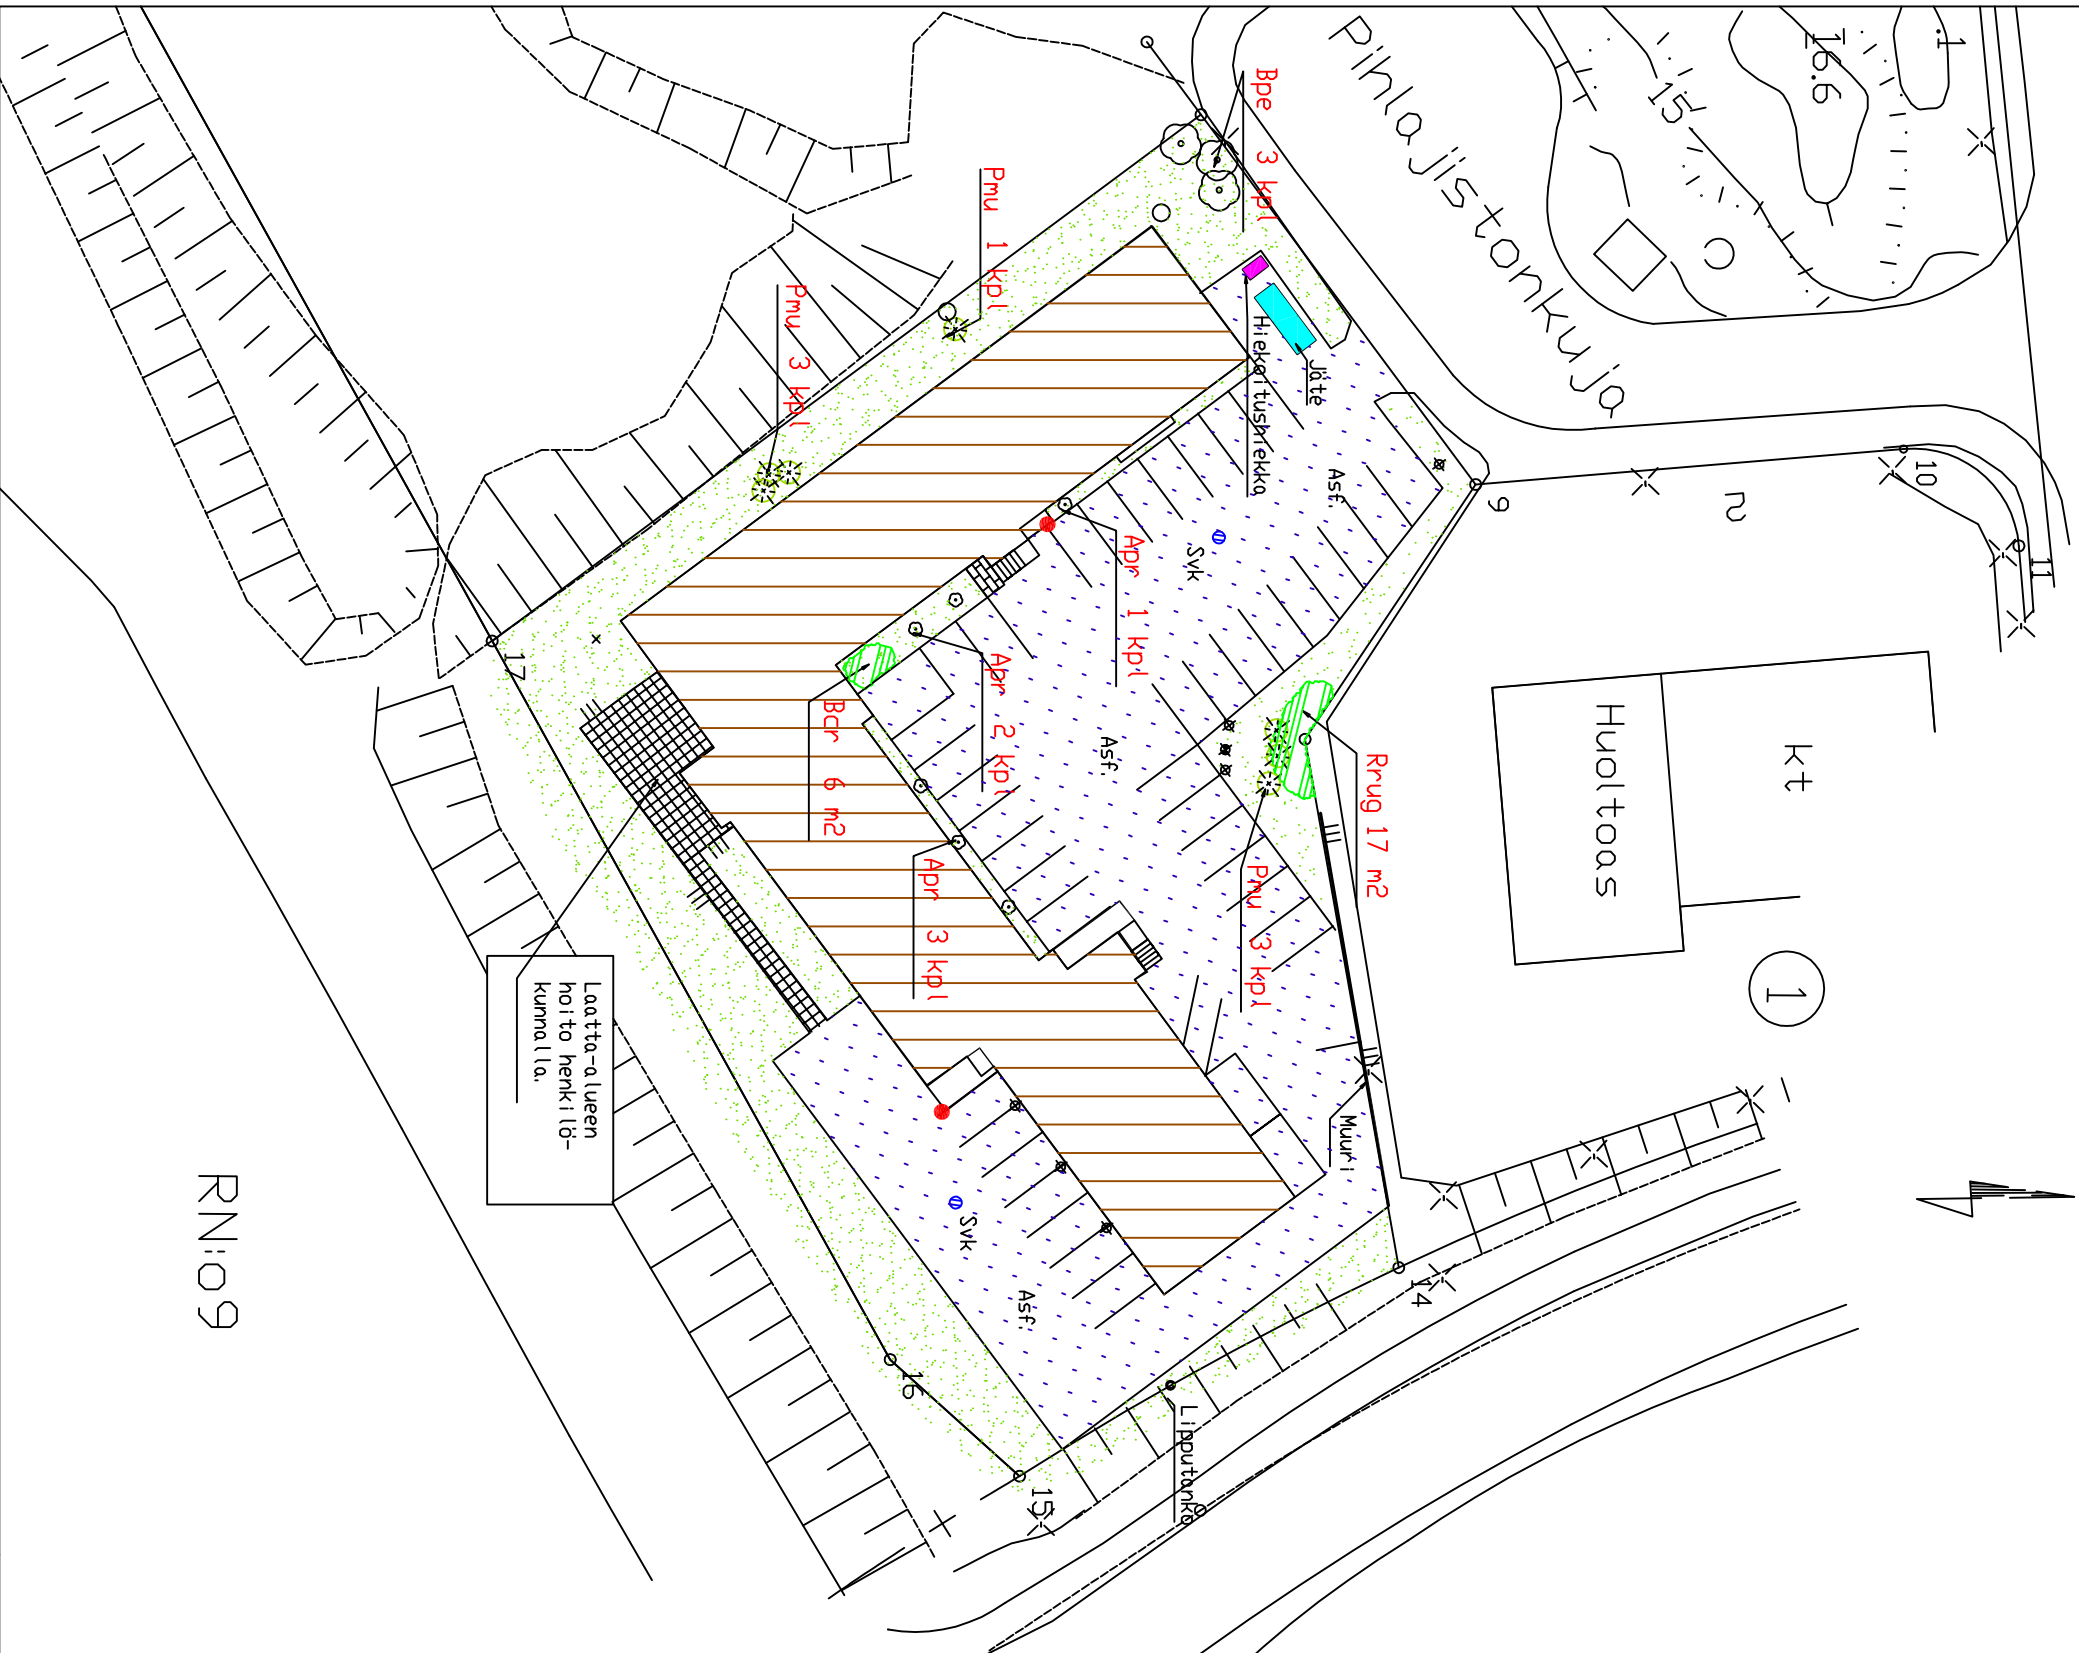

Asfalttialue 1393 m<sup>2</sup>  
Koneellinen harjous 1 x kk, kulltuuriproskien poisto 2 x viikossa, kevät- ja syysllivoukset tarpeen vaatiessa.

Nurmialue 942 m<sup>2</sup>, hoitoaluokka A2  
Irttoroskien poisto 2 x viikossa, nurmikon max. pituus 12 cm, lannoitus kevällä yleislannoitteella, kalkitus 3 vuoden välein, kevät- ja syysllivous tarvittaessa.

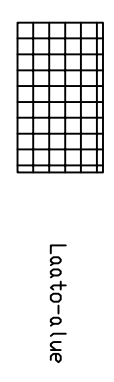

Piharokkori, tyhjennys 1 x viikossa  
Lehtipuu tai yksittäinen lehtipensas  
Lehtipensas- tai perenna-alue  
Yksittäinen havupensas

LEIÄVÄ KASVILLISUUS	TUNNUS	NIMI	KPL	PINTA-ALA
Bpe	Lehtipurt	Betula pendula, rauduskoivu	3	
Apr	Lehtipensaat	Aronia x prunifolia, koristeeronia	6	17
Rrvg	Rosa rugosa, kurttu-lehtiruusu			
Pmu	Havupensaat	Pinus mugo, vuorikinty	7	
Bcr	Perennat	Bergenia crassifolia, soikkovuorenkiipi	6	
	DLEIÄVÄ LEHTIPUUT	yhteensä	3	kpl
	DLEIÄVÄ LEHTIPENSASALUEET	yhteensä	n.	20 m <sup>2</sup>
	DLEIÄVÄ HAVUPENSASALUEET	yhteensä	n.	3 m <sup>2</sup>
	DLEIÄVÄ PERENNA-ALUEET	yhteensä	6	m <sup>2</sup>

## KASVILLISUUDEN HOITO

**Puut**  
Rauduskoivut eivät tarvitse erityisiä hoitotoimenpiteitä

**Vurenkilivet**  
Lannoitus 1 x kasvukaudessa yleislannoitteella, rikkaruohojen poisto 2 x kasvukaudessa.

**Vuorinännyt**  
Lannoitus 1 x kasvukaudessa yleislannoitteella, rikkaruohojen poisto 2 x kasvukaudessa, vuosikasvainten työstys viikolla 26.

**Aroniat ja kurttu-lehtiruusut**  
Lannoitus 1 x kasvukaudessa, rikkaruohojen poisto 2 x kasvukaudessa, hoitoleikkaukset 3 vuoden välein.

Kosa/Kyis	Kortit/Tila	Tontti/Rno	Viranomaisten arkitonitmerkitöjä varten
Pihlajisto		1	
Rakennusvaihe			
Rakennuskohteen nimi ja osoite	Suomen Talokeskus Oy Pihlajistonkuja 4 00710 Helsinki		
Suunnittelijan nimi	Suunnitteluhortonomi Marko Pirttijärvi		
Piirustustaj	Kunnossapitopiirustus		
Mittakaava	1:500		
Suunnittelunumero	RN:09		

**PIRTTIJÄRVI**  
Marko Pirttijärvi  
Puhelin: 040-5625462  
Gsm: 040-5625462  
Email: pirttijarvi@kolombus.fi

25.7.2002